

Skala 1:500

M. J. P. A.

SIŁACZNIK

SP. J. A. L. I. S. T. A.
4. Dokumentacji Geodzyjnej
Zbiórka Zarządcy

Starostwo Powiatowe w Radomsku
Biuro Geodezyjne

woj. łódzkie
poczta radomszowska
m. Radomsko


PROJEKT
ZAGOSPODAROWANIA TERENU
działka nr ewid. gruntu 214/1, 214/3
Radomsko, ul. A. Krajowej 30


INWESTOR:
I Liceum Ogólnokształcące
ul. A. Krajowej 30
97-500 Radomsko

Opis obiektów:


1. Bieżnia do skoku w dal o pow. 30,00 m²
2. Bieżnia do biegania o pow. 351,36 m²
3. Istniejąca zeskocznia do skoku w dal
4. Kort tenisowy istniejący
5. Boisko asfaltowe istniejące
6. Budynek szkolny istniejący
7. Budynek gospodarczy istniejący


Powierzchnia nowo projektowanych elementów: 381,36 m²

 BIURO TECHNICZNO - HANDLOWE architektura - konstrukcja - inżynieria ul. Mickiewicza 22a, 97 - 500 Radomsko tel./fax 044 683 59 25, tel. kom. 0784014019 e - mail: drzazgarobert@gmail.com	Wszelkie prawa autorskie zastrzeżone - (DZ. U. Nr. 34/52 poz. 234). Rozpowszechnianie i kopiowanie bez zgody autora jest zabronione.	NR RYS. A 1
	Rozbudowa boiska szkolnego: bieżnia do biegania, rozbieżnia, skok w dal Radomsko, ul. A. Krajowej 30, dz. nr ewid. 214/3 i 214/1	Data 03. 2014
NAZWA RYSUNKU	PROJEKT ZAGOSPODAROWANIA DZIAŁKI	Skala 1 : 500
PROJEKTOWAŁ (nr uprawnień)	mgr inż. Robert Drzazga nr upr.7342/27/94	arch. / konstr. podpis
ASYSTENT	mgr inż. Kinga Młynarczyk - Ściubak	

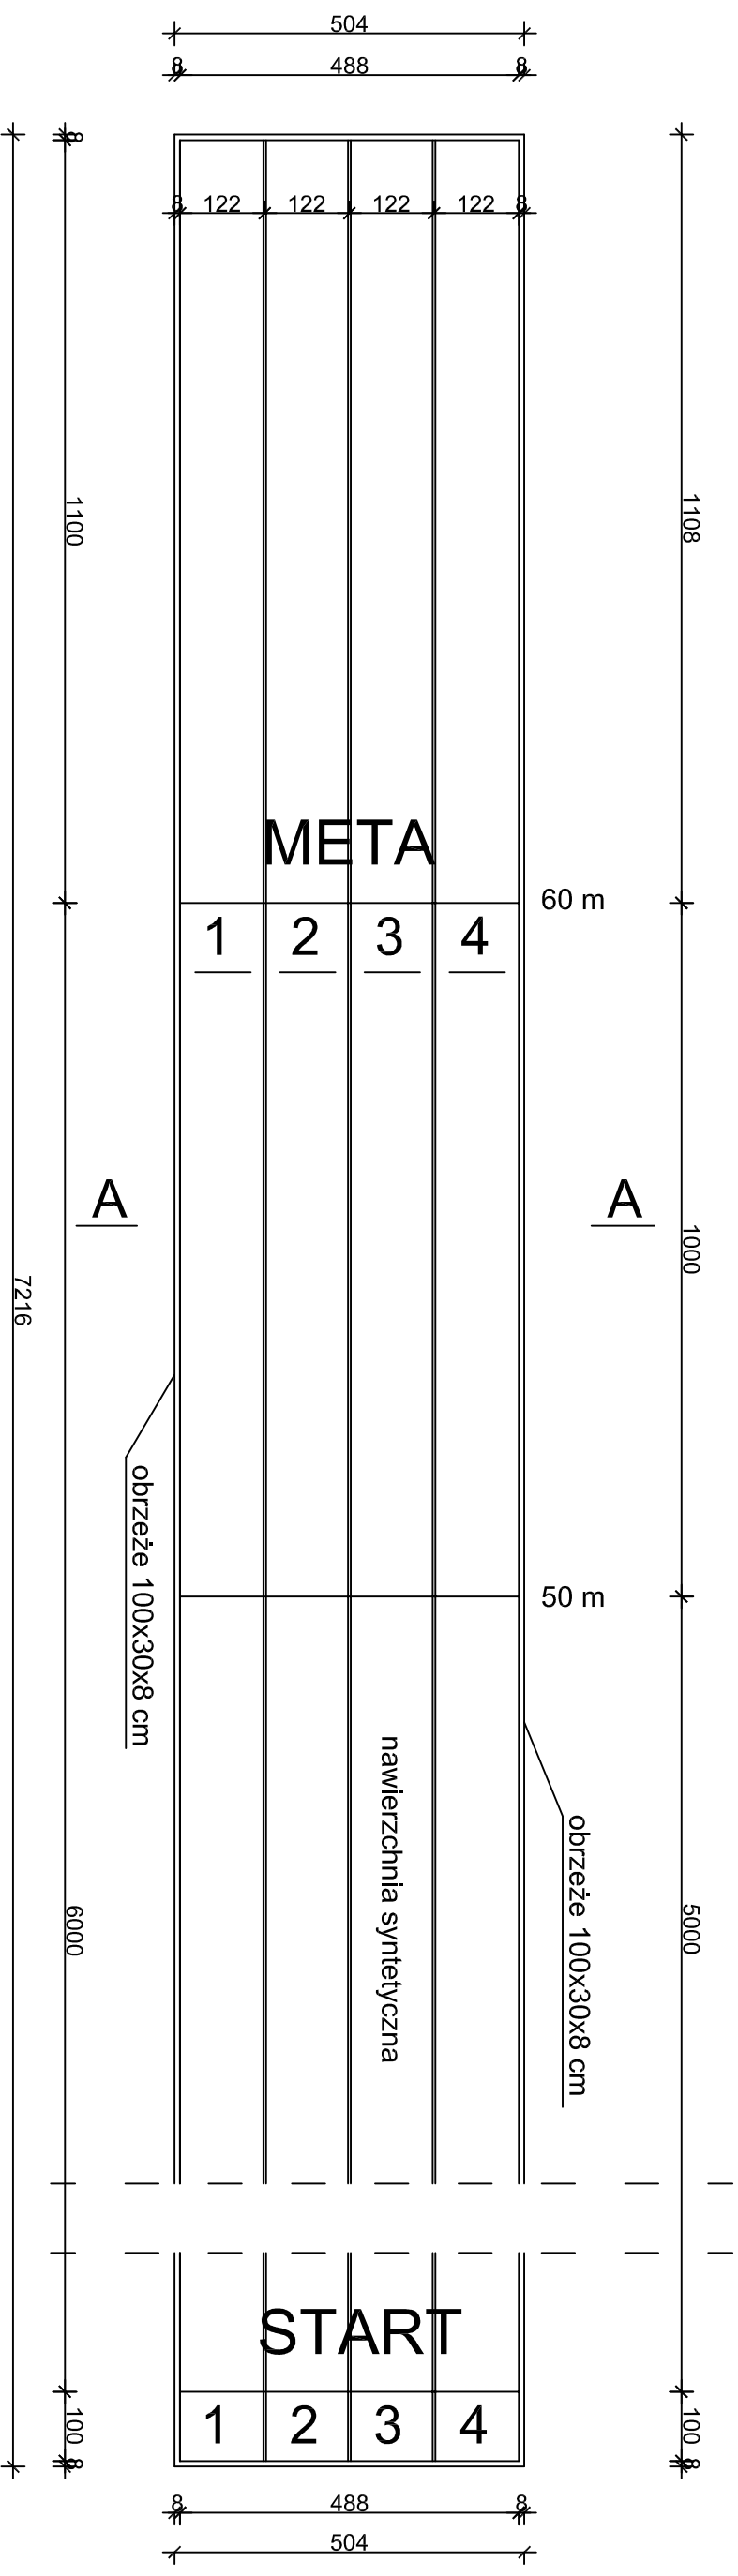

Nawierzchnia syntetyczna o powierzchni 351,36 m²

 <p>KOBI SYSTEM BIURO TECHNICZNO-HANDLOWE architektura - konstrukcja - inżynieria ul. Mickiewicza 22a, 97-500 Radomsko tel./fax 044 683 59 25, tel. kom. 0794014019 e-mail: drzazgarobert@gmail.com</p>	Wszystkie prawa autorskie zastrzeżone - (DZ. U. Nr. 34/52 poz. 234). Rozpowszechnianie i kopiowanie bez zgody autora jest zabronione.	NR RVS.
	<p>rozbudowa boiska szkolnego: bieżnia do biegania, rozbieżnia, skok w dal Radomsko, ul. A. Krajowej 30, dz. nr ewid. 214/3 i 214/1</p>	<p>A 2 Data 03. 2014 Skala 1 : 100</p>
NAZWA RYSUNKU BIEŻNIA DO BIEGANIA	arch. / konstr.	
PROJEKTOWAŁ (nr uprawnień) mgr inż. Robert Drzazga nr upr. 7342/27/94	podpis	
ASYSTENT mgr inż. Kinga Młynarczyk - Ściubak		

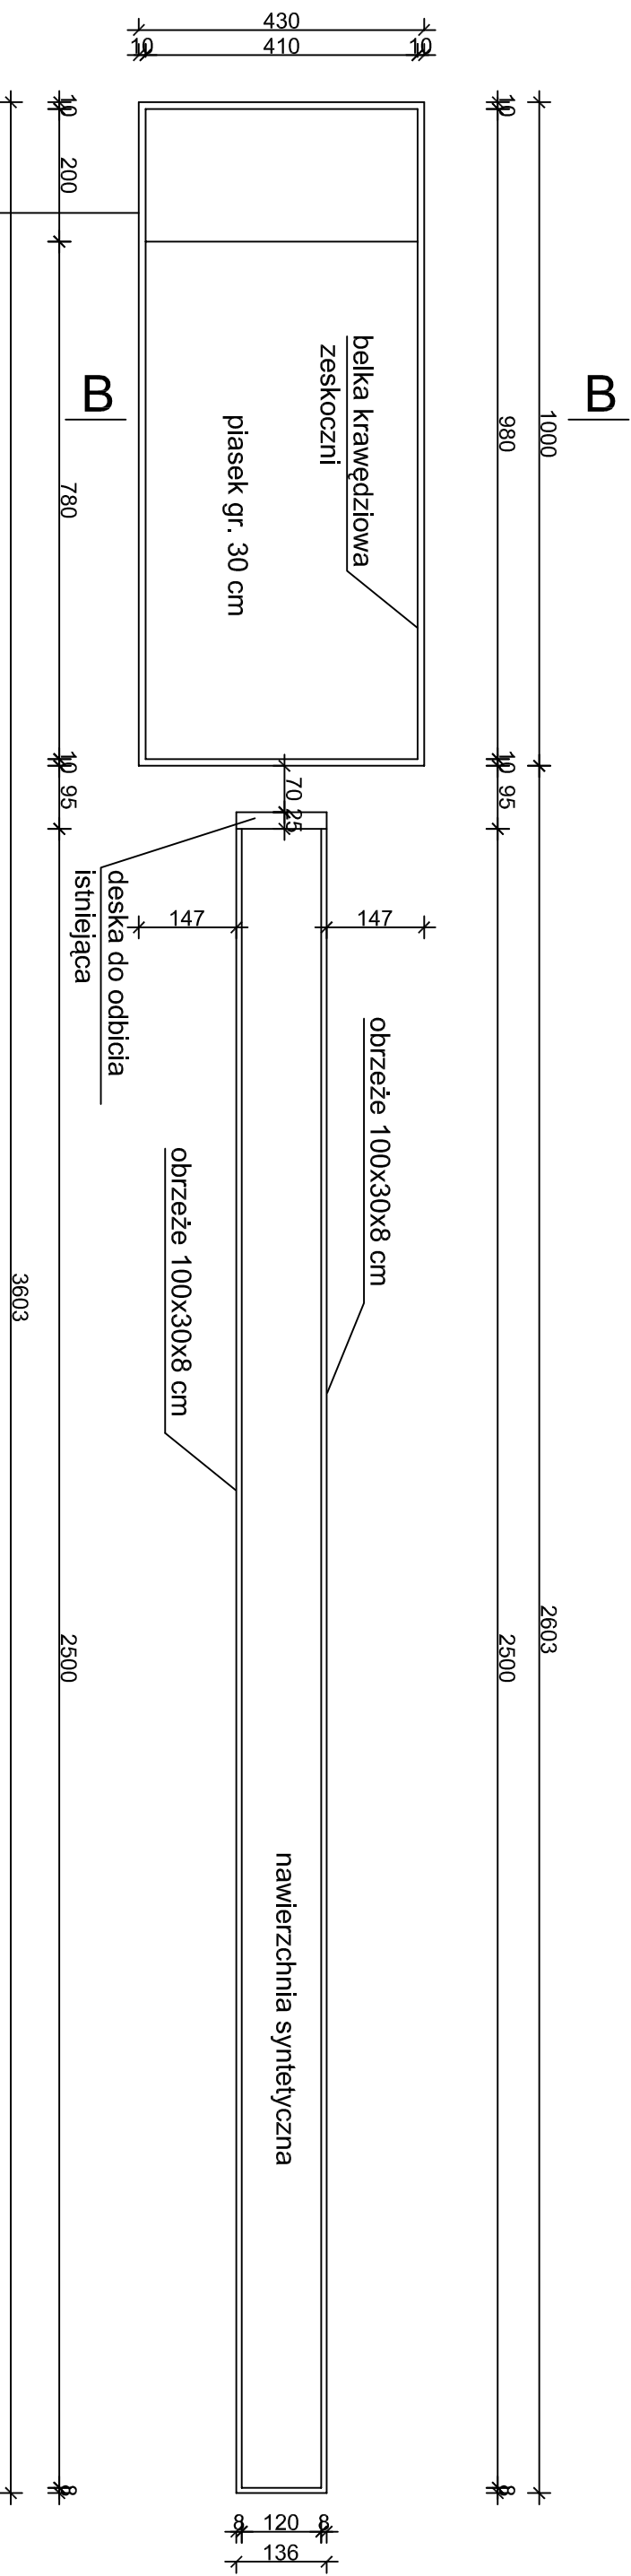

na istniejącym obrzeżu
zamontować belkę krawędziową

Nawierzchnia syntetyczna o powierzchni 30 m²

NR RVS.

Wszystkie prawa autorskie zastrzeżone - (DZ. U. Nr. 34/52 poz. 234).
Rozpowszechnianie i kopiowanie bez zgody autora jest zabronione.

KOBI SYSTEM

BIURO TECHNICZNO - HANDLOWE
architektura - konstrukcja - inżynieria
ul. Mickiewicza 22a, 97 - 500 Radomsko
tel/fax 044 683 59 25, tel. kom. 07940174019
e - mail: drzazgarobert@gmail.com

Rozebudowa boiska szkolnego: bieżnia do biegania,
rozbieżnia, skok w dal
Radomsko, ul. A. Krajowej 30, dz. nr ewid. 214/3 i 214/1

A 3

Data 03. 2014

Skala 1 : 100

NAZWA RYSUNKU

BIEŻNIA DO SKOKU W DAL

arch. / konstr.

PROJEKTOWAŁ
(nr uprawnień)


mgr inż. Robert Drzazga nr upr. 7342/27/94

podpis


ASYSTENT

mgr inż. Kinga Młynarczyk - Ściubak


BIEŻNIA SYNTETYCZNA SKALA 1:10

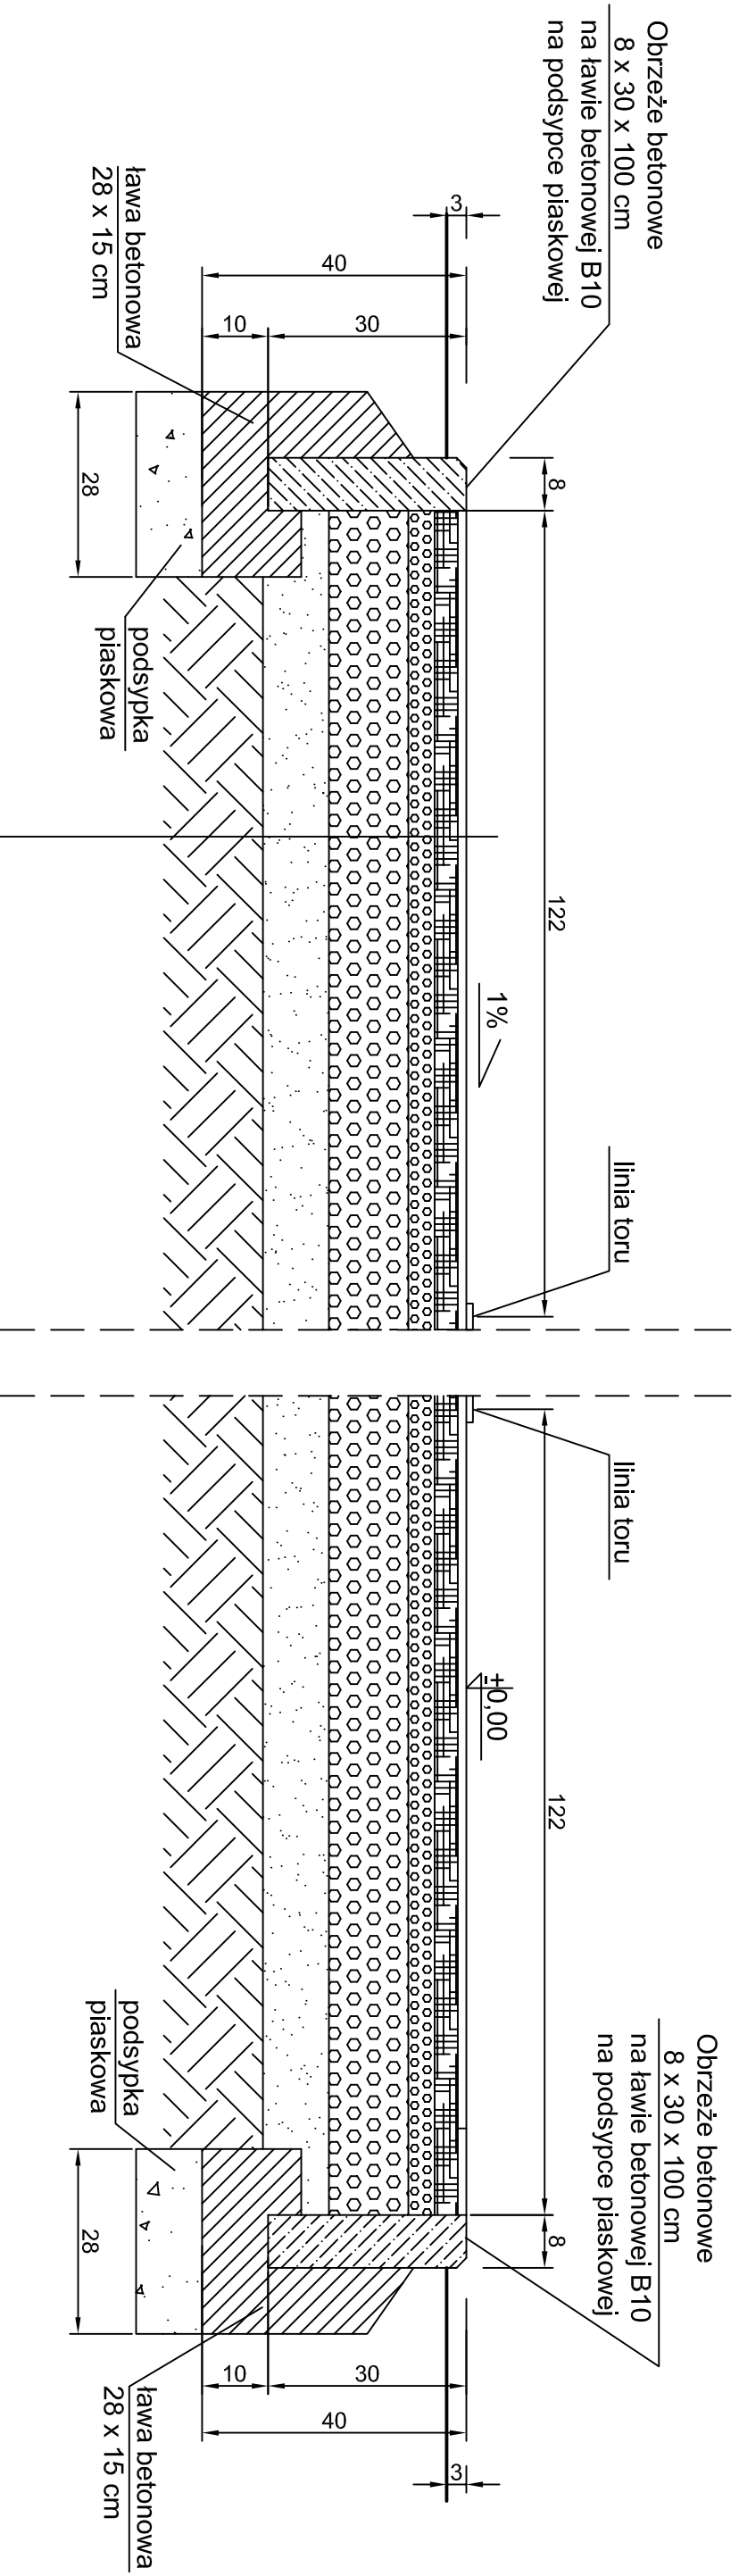


13mm	nawierzchnia syntetyczna
35mm	przepuszczalna podkładowa mata
50mm	kruszywo kamienne, łamane, fr- 0 - 31,5mm
120mm	kruszywo kamienne łamane fr- 31,5mm - 63mm
100mm	podsypka piaskowa
	grunt rodzimy

 KOBI SYSTEM BIURO TECHNICZNO - HANDLOWE architektura - konstrukcja - inżynieria ul. Mickiewicza 22a, 97 - 500 Radomsko tel./fax 044 683 59 25, tel. kom. 0784014019 e - mail: drzazgarobert@gmail.com	Wszystkie prawa autorskie zastrzeżone - (DZ. U. Nr. 34/52 poz. 234). Rozpowszechnianie i kopiowanie bez zgody autora jest zabronione.	NR RVS.
	A 4 Rozbudowa boiska szkolnego: bieżnia do biegania, rozbieżnia, skok w dal Radomsko, ul. A. Krajowej 30, dz. nr ewid. 214/3 i 214/1	Data 03. 2014
NAZWA RYSUNKU	BIEŻNIA PRZEKRÓJ A-A	arch. / konstr.
PROJEKTOWAŁ (nr uprawnień)	mgr inż. Robert Drzazga nr upr. 7342/27/94	podpis
ASYSTENT	mgr inż. Kinga Młynarczyk - Ściubak	

ZESKOCZNIA
SKALA 1:10

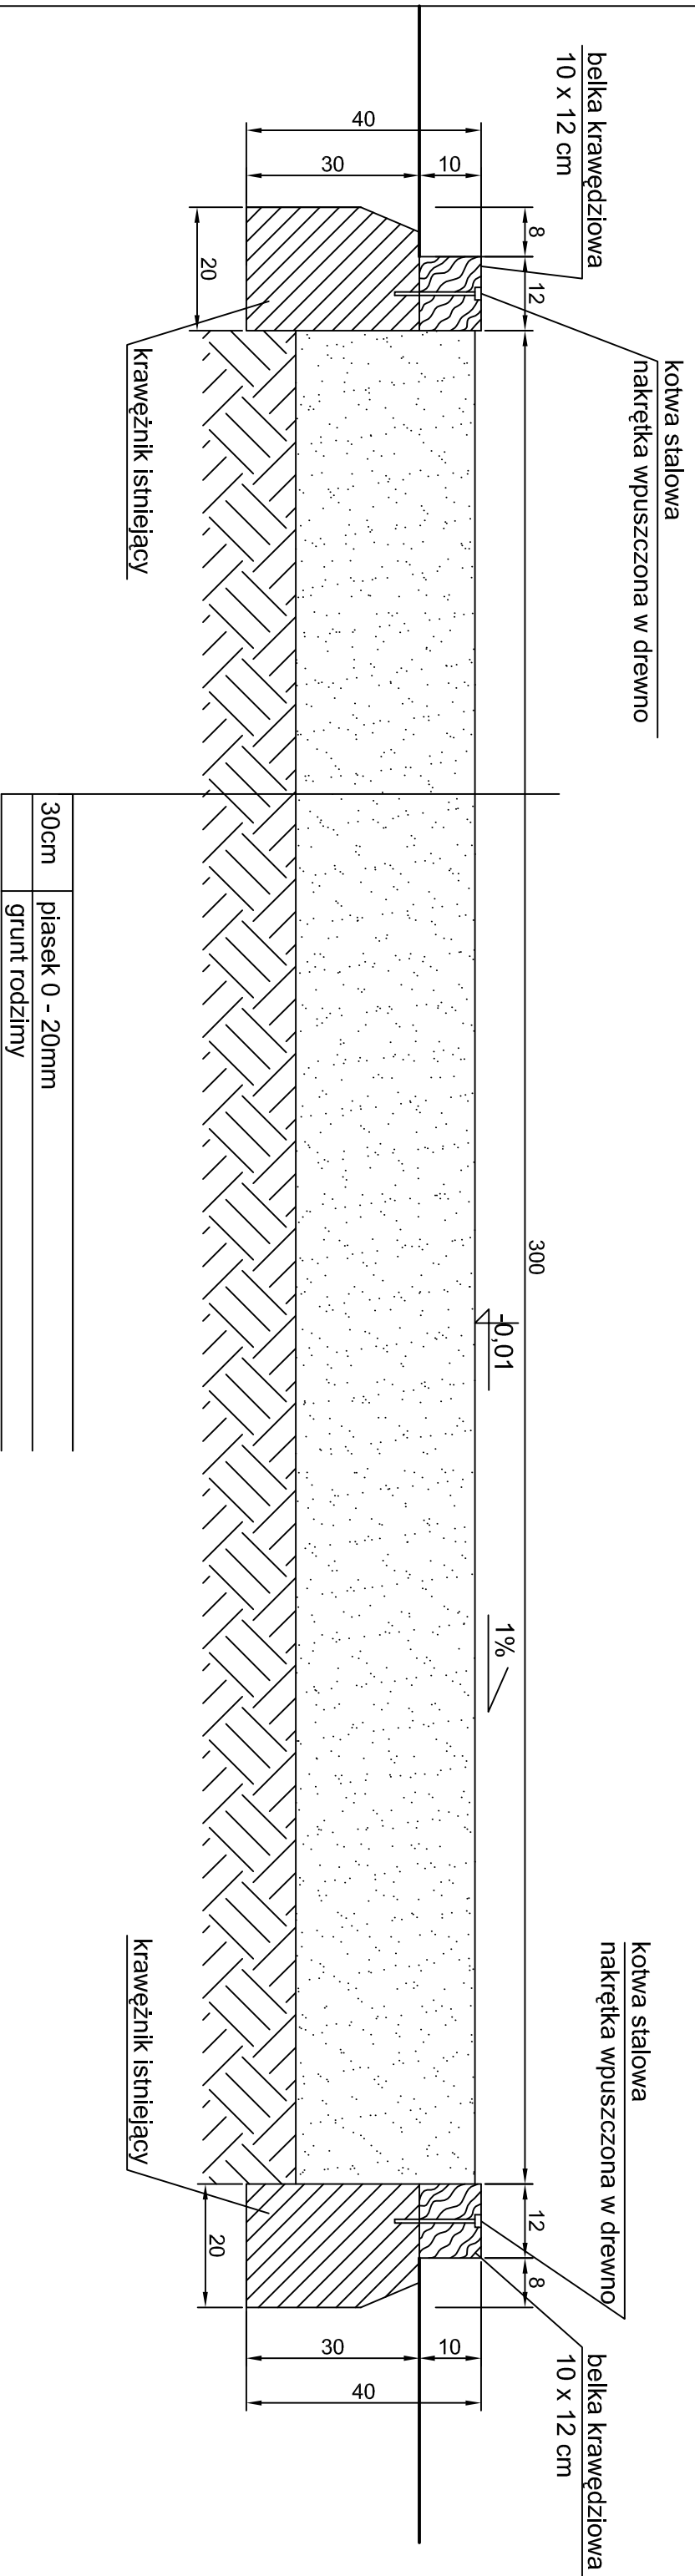

 <p>KOBI SYSTEM BIURO TECHNICZNO - HANDLOWE architektura - konstrukcja - inżynieria ul. Mickiewicza 22a, 97 - 500 Radomsko tel/fax 044 683 59 25, tel. kom. 07940174019 e - mail: drzazgarobert@gmail.com</p>	<p>NR RVS: Wszystkie prawa autorskie zastrzeżone - (DZ. U. Nr. 34/52 poz. 234). Rozpowszechnianie i kopiowanie bez zgody autora jest zabronione.</p>	<p>A 5</p> <p>Data 03. 2014 Skala 1 : 10</p>
	<p>rozbudowa boiska szkolnego: bieżnia do biegania, rozbieżnia, skok w dal Radomsko, ul. A. Krajowej 30, dz. nr ewid. 214/3 i 214/1</p>	
<p>NAZWA RYSUNKU ZESKOCZNIA PRZEKRÓJ B-B</p>	<p>mgr inż. Kinga Młynarczyk - Ściubak</p>	<p>arch. / konstr.</p>
<p>PROJEKTOWAŁ (nr uprawnień)</p>	<p>mgr inż. Robert Drzazga nr upr. 7342/27/94</p>	<p>podpis</p>
<p>ASYSTENT</p>	<p>mgr inż. Kinga Młynarczyk - Ściubak</p>	